


DANE MATERIAŁOWE			
Element	Beton	Stal zbrojeniowa	Stal sprzągająca
Ustrój nośny	B45 (C35/45)	A11N	Y1860 S7
Fundamenty, przyćzki	B35 (C30/37)	A11N	
Flary	B40 (C35/45)	A11N	
Płyty przejściowe	B35 (C30/37)	A11N	
Kapy chodnikowe	B45 (C35/45)	A11N	
Beton wylotowcowy	B15 (C12/15)		

DANE BUDOWLANE			
Rodzaj konstrukcji	piylonowo-bełkowa, monolityczna, sprężona		
Kasa obliczenia	A wg PN-85/S-10030		
Kasa obliczenia M.C.	kotwe 100/150		
	gąsienicowe 100/150		
Kasa drogi na obiektie	klasa S		
Długość całkowita	126,90m		
Szerokość całkowita	11,8m		
Wysokość konstrukcji	2,30 m		
Kąt skrzyniowania	33,2 deg		
Przesunut. pionowy (min)	skrajnia pod obiektem: droga 4,7m		

KOZKURAU NOJEMOLY
WYDZIAŁ GOSPODARKI PRZESTRZENI
ODDZIAŁ ADMINISTRATYWNY
ARCHITEKTONICZNO-BUDOWLANY
90-326 Łódź, ul. Piastowska 3
tel. +48 42 664 11 76

str. 30

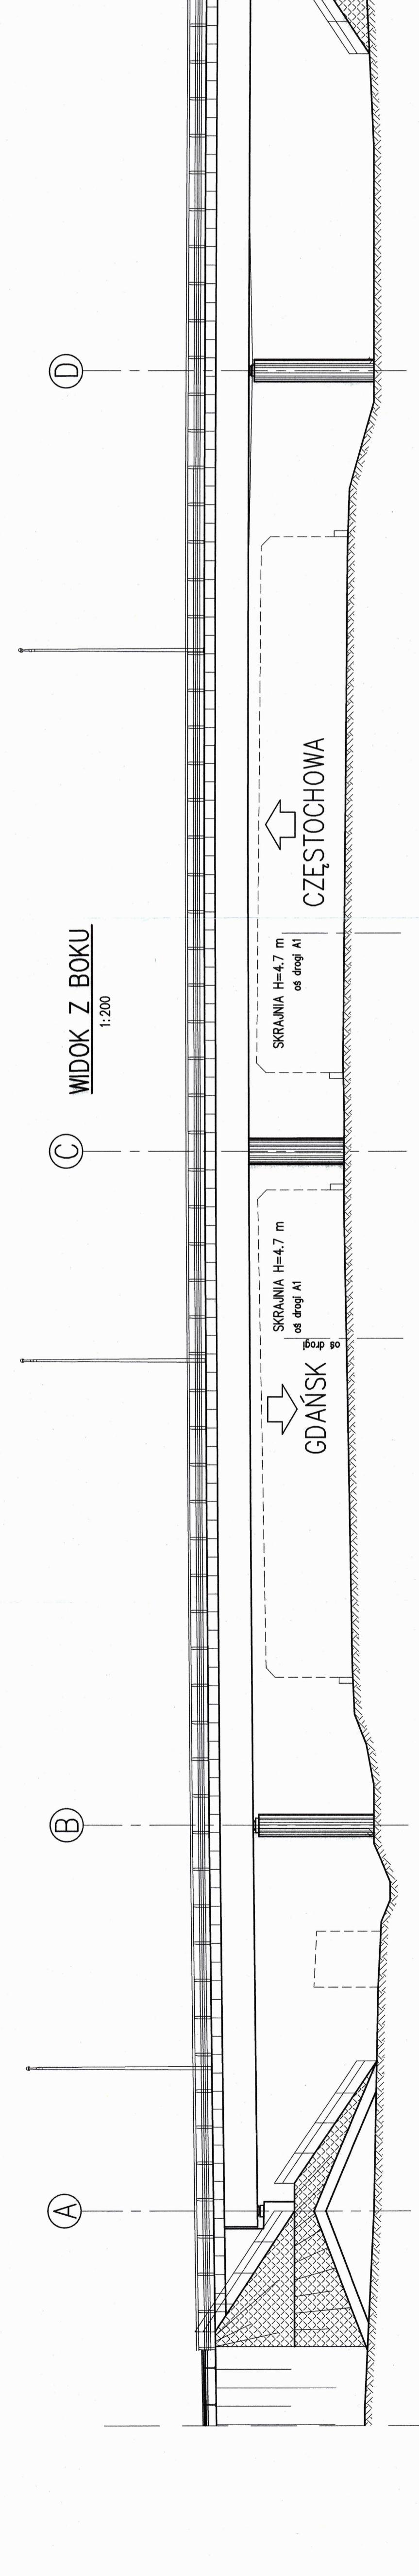

Generalna Dyrekcja Dróg Krajowych i Autostrad
GDDKia

Odziały w Łodzi, ul. Trysowa 2, 91-857 Łódź
VYKONAWCA
budimex
LIDER
BUDIMEX S.A.
ul. Stawki 40, 01-040 Warszawa
PROJEKTANT
STRAKT
40-159 Katowice, ul. Piastowska 3a
tel. (0-32) 225-27-70, fax. (0-32) 225-45-54
trasf. Katowice
ul. Piastowska 10, 05-800 Pruszków

STRABAG Sp. z o.o.
ul. Parzniewska 10, 05-800 Pruszków
Zamierzanie budowane:
Projekt i budowa autostrady A-1
Tuszyn (bez węzła) gr. woj. ózdziego/saskiego
od km 335+337,65 do km 359+742,51
Odcinek A węzeł Tuszyn (bez węzła) węzeł Bechów (z węzłem)
od km 335+937,65 do km 351+800,00
Stadium opracowania: **ZAMIENNY PROJEKT BUDOWLANY**

Nr. formularza:
Nazwa opracowania:
TOM 3 - PROJEKT ARCHITEKTONICZNO-BUDOWLANY
Tom 3/11 - Wadukt WD-292
Tytuł rysunku:
WIDOK Z BOKU
RYSUNKI OGÓLNE
Skala: 1:200
Data: 05-2019

Podpis: *[Handwritten signatures]*
Stanowisko: _____ Imię i nazwisko: _____ Nr użyczenia: _____
Gł. Projektant: mgr inż. Bartłomiej Myślik SLK9690/POOM/11
Projektant: dr inż. Jakub Jarząb LOD2827/2/BM/16
Projektant: mgr inż. Anna Małoszowska-Sieles SLK2787/PWOM/09
Sprawozdanie: mgr inż. Tomasz Senda SLK3242/POOM/10
Opracował: Krzysztof Brzozowski
Numer Projektu: Numer Rysunku: Numer Arkusza: Data: 04/03/2018 (Pr-774/18) 05/07 01 03
Numer Umowy: 18-0031 04/03/2018 (Pr-774/18) 05/07 01 03